




Sul

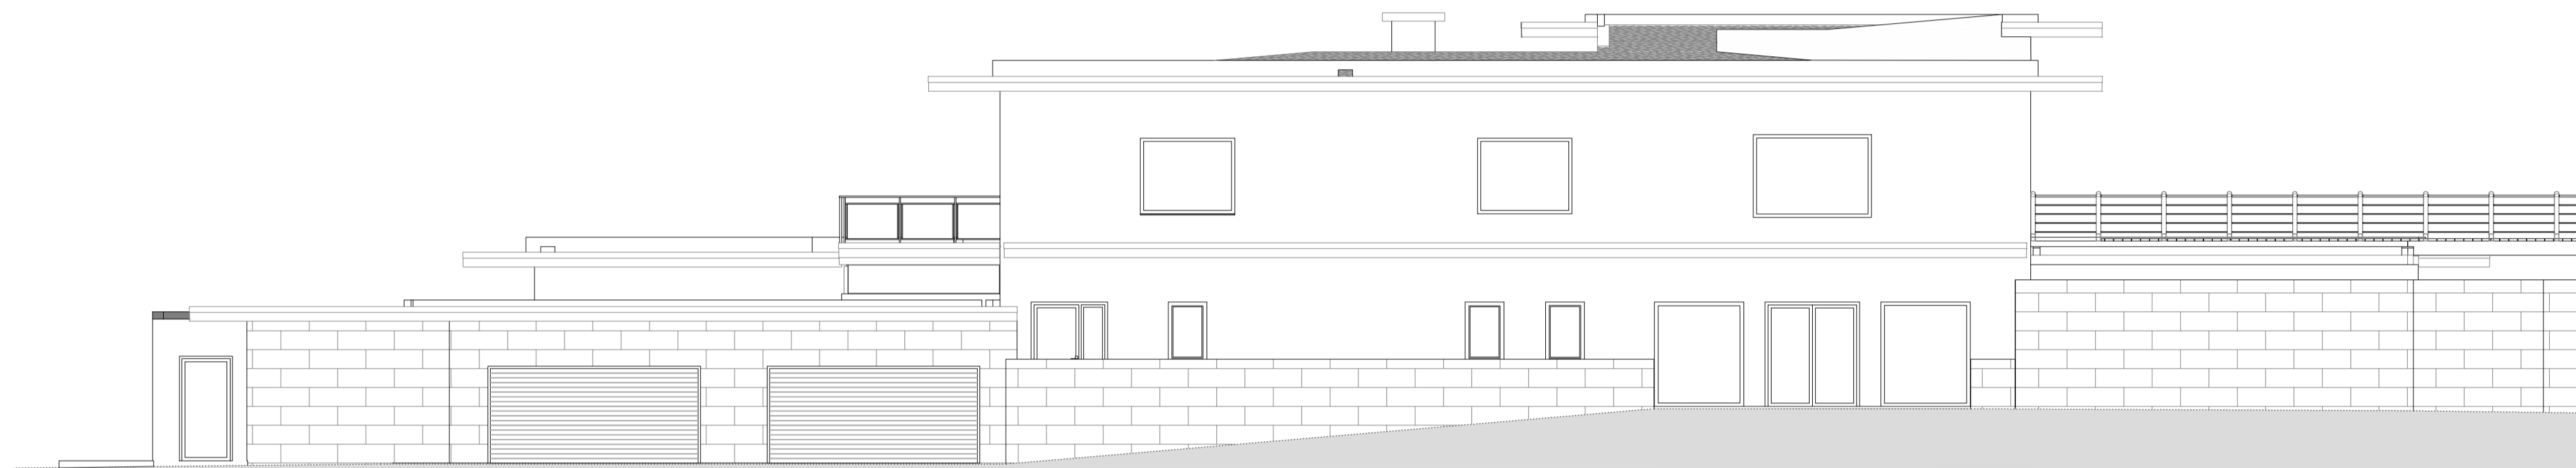

Norte

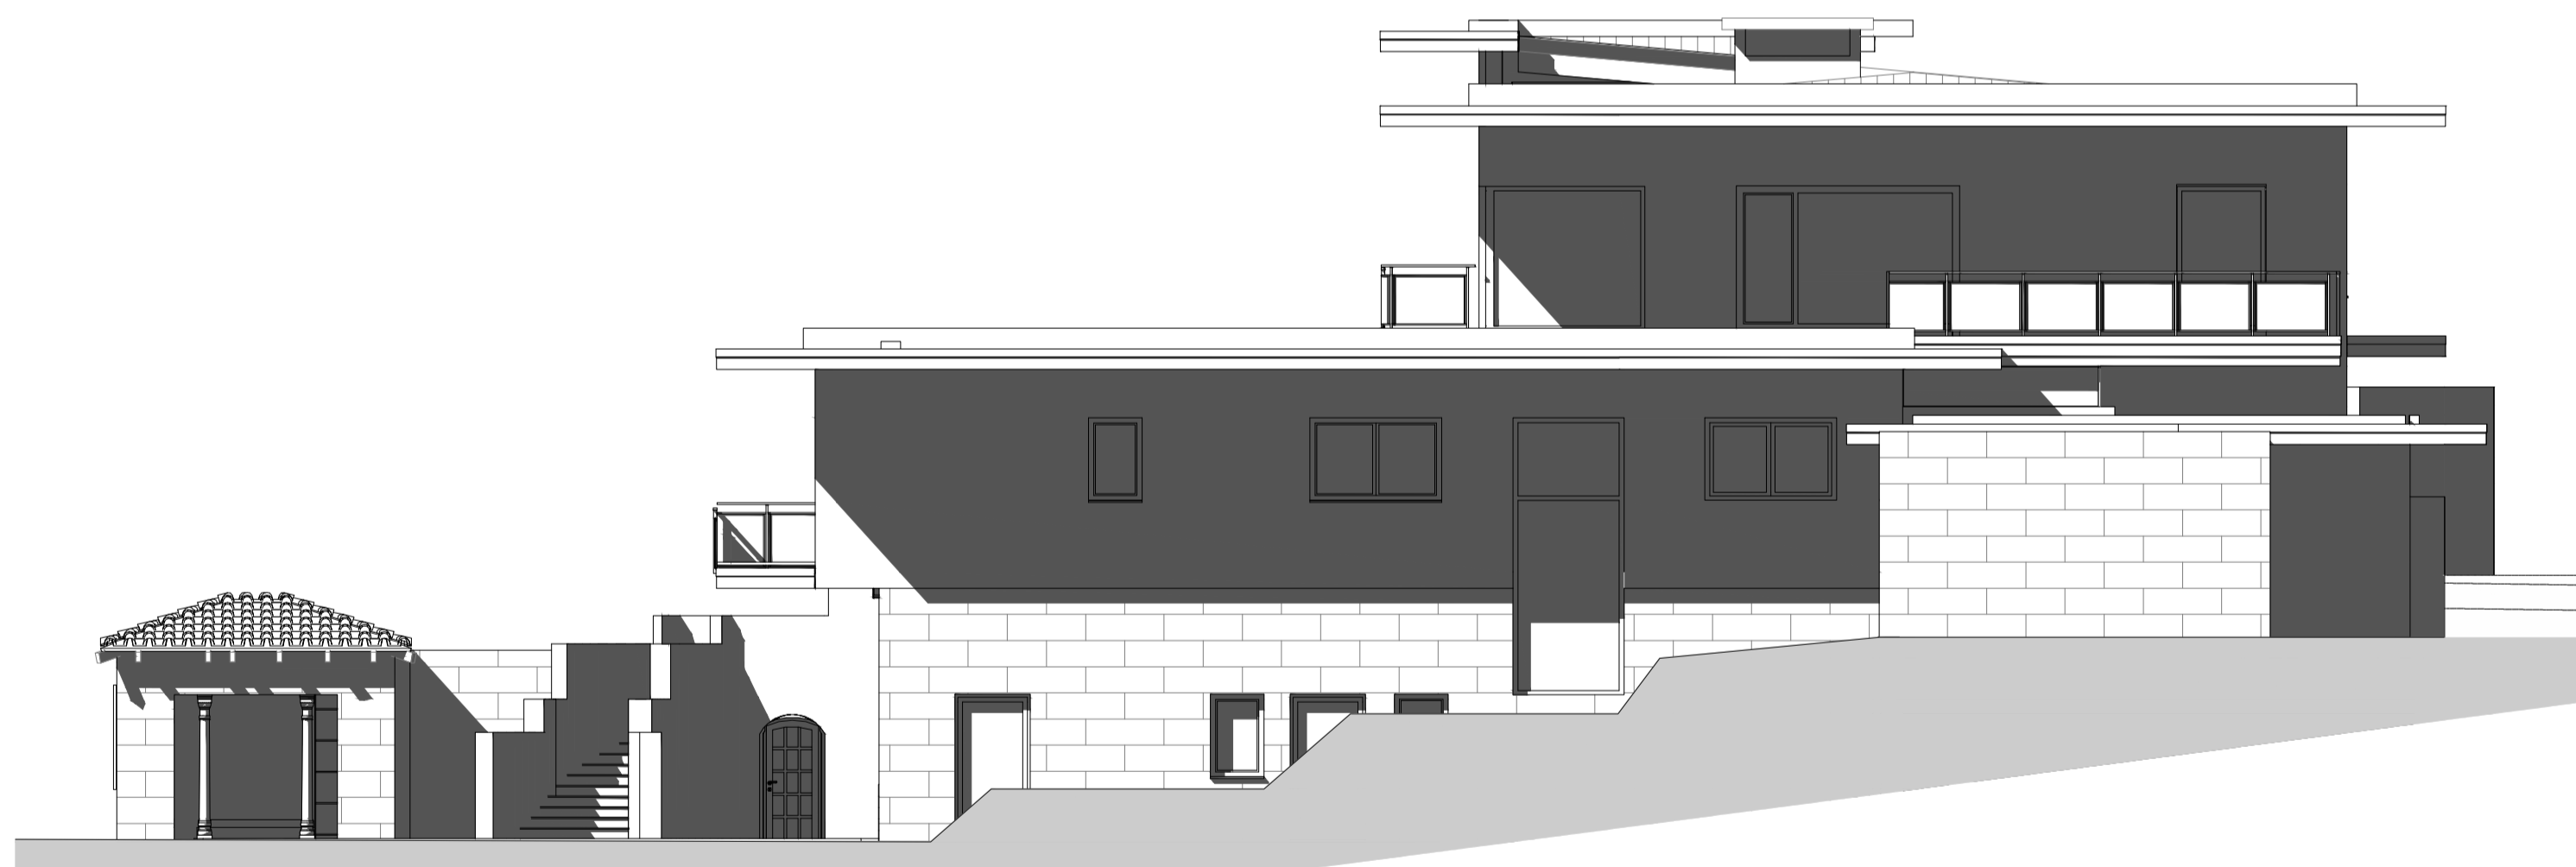

Este

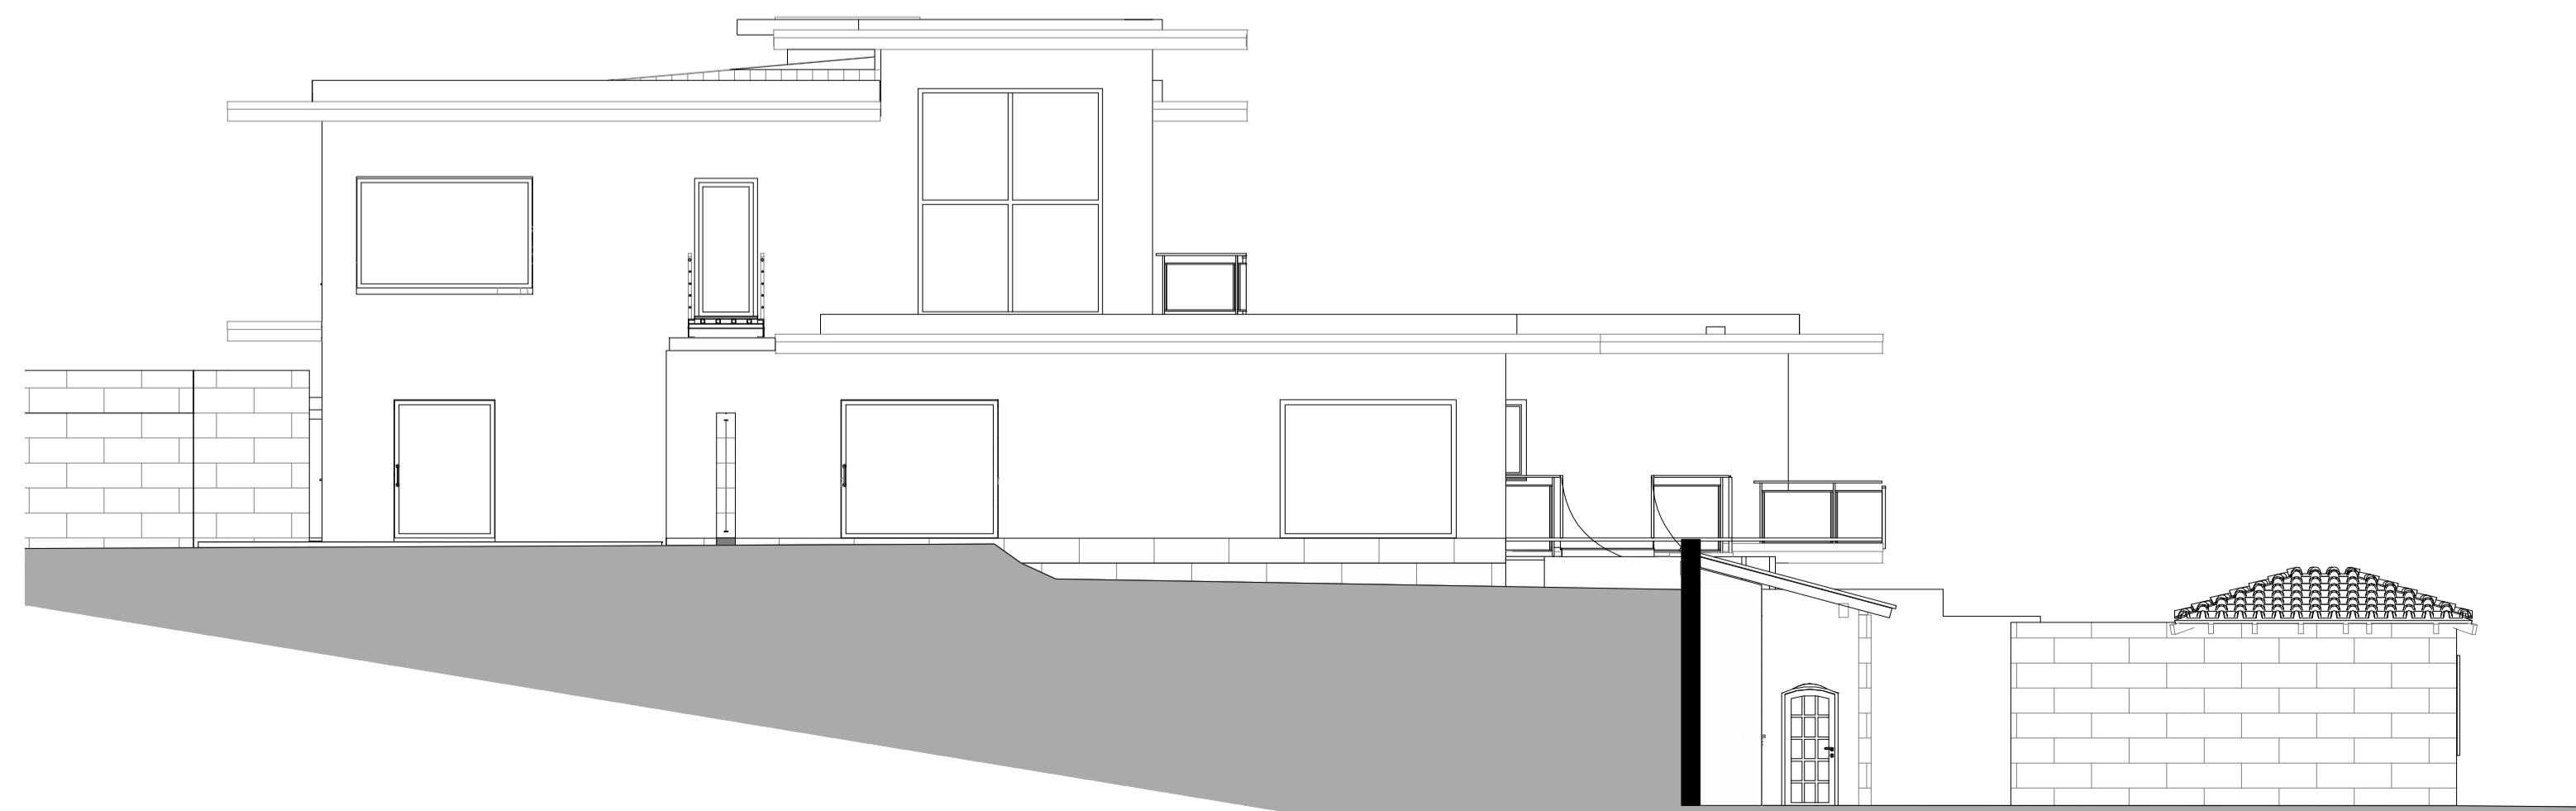

Oeste

**christian neuner**  
ARQUITECTO

telefone: 96 00 55 220  
office: christian-neuner.com

projecto  
projecto de uma moradia uni familiar com  
piscina, cisternas, campo de tenis, adega e  
recuperação de uma casa antiga

**moradia uni familiar**

local

**Montes da Vala**

requerente

**Karl Heinz Stock**

Telas Finais

PROJECTO DE ARQUITECTURA

**Alçados**

ESCALA  
1/100

FOLHA Nº 04.7