




0. R/C 1:100 1. piso 1 1:100

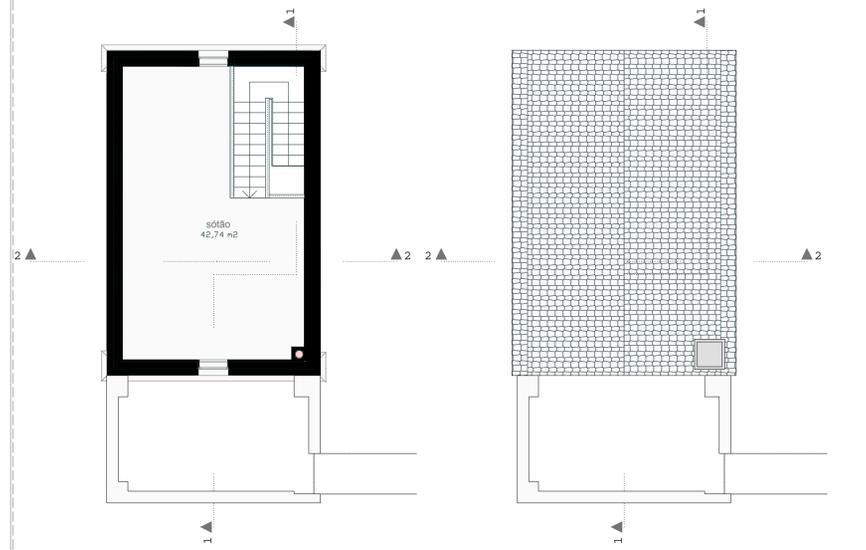

2. sótão 1:100 3. cobertura 1:100

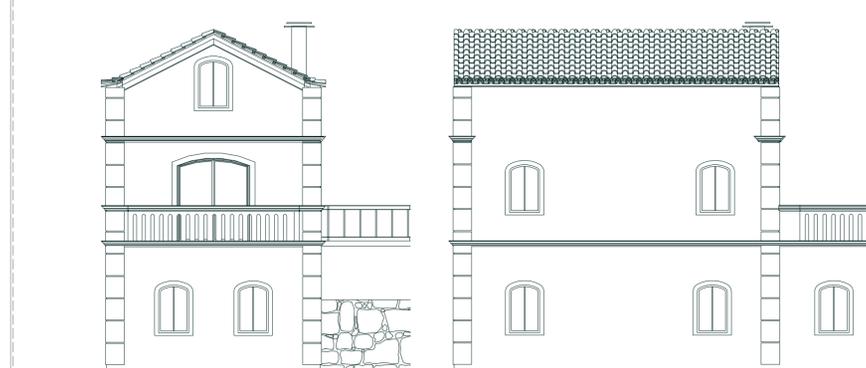


Sul piso 1 1:100 Oeste piso 1 1:100

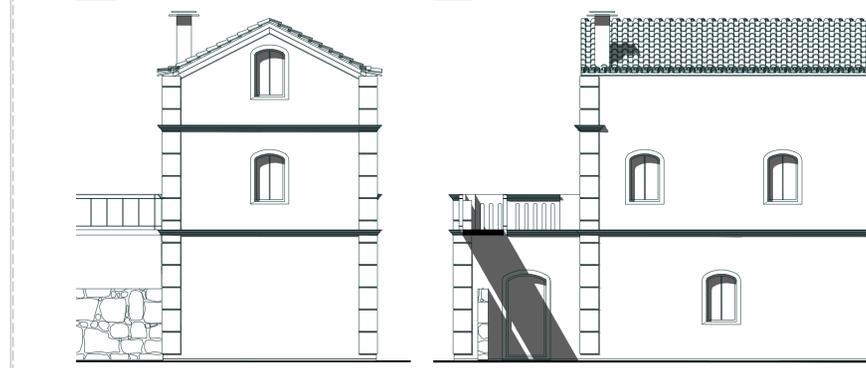


Norte piso 1 1:100 Este piso 1 1:100




SUL escala 1:200

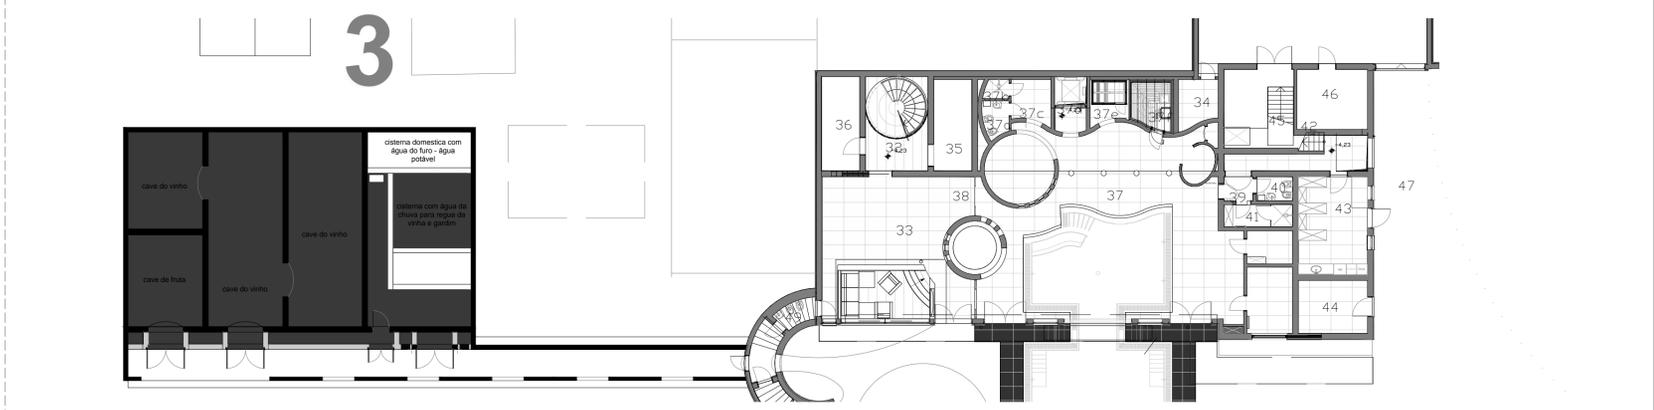

adega / caves escala 1:200

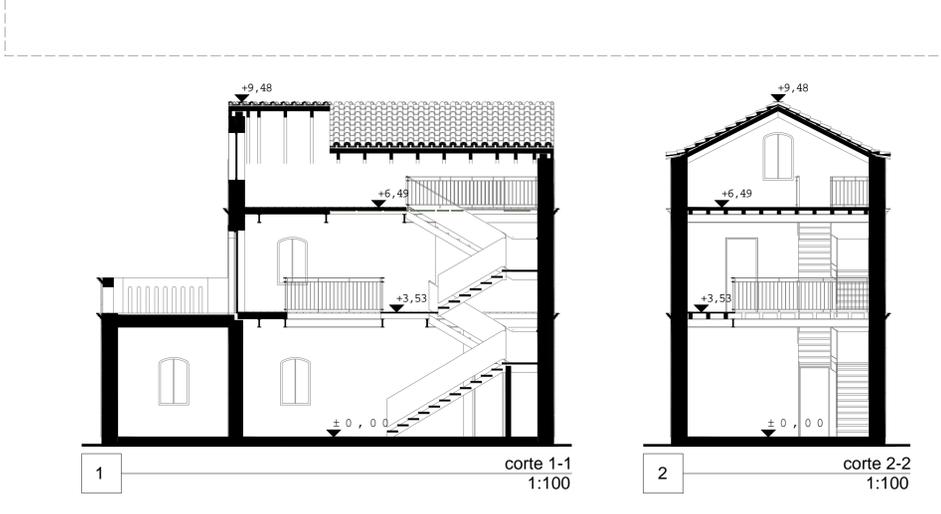

1 corte 1-1 1:100 2 corte 2-2 1:100

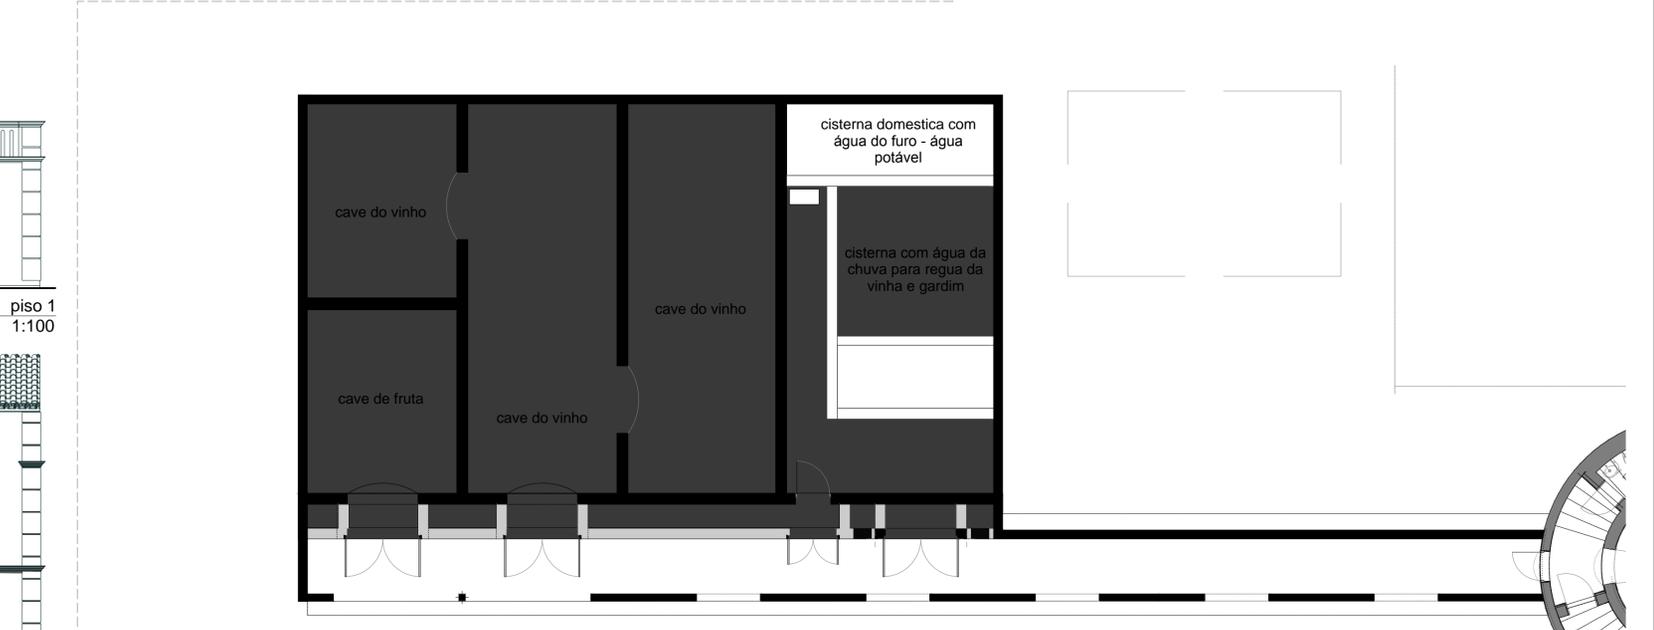

adega / caves escala 1:100

- 1 casa nova
- 2 casa antiga
- 3 adega / caves

christian neuner
ARQUITECTO
telefone: 96 00 55 220
office@christian-neuner.com

projecto
projecto de uma moradia uni familiar com piscina, cisternas, campo de tenis, adega e recuperação de uma casa antiga

adega - caves - cisternas

local
Montes da Vala
requerente
Karl Heinz Stock

Telas Finais
PROJECTO DE ARQUITECTURA
adega-casa antiga-caves-cisternas

ESCALA 1/100 FOLHA Nº 04.8

