VISTA LONGITUDINAL

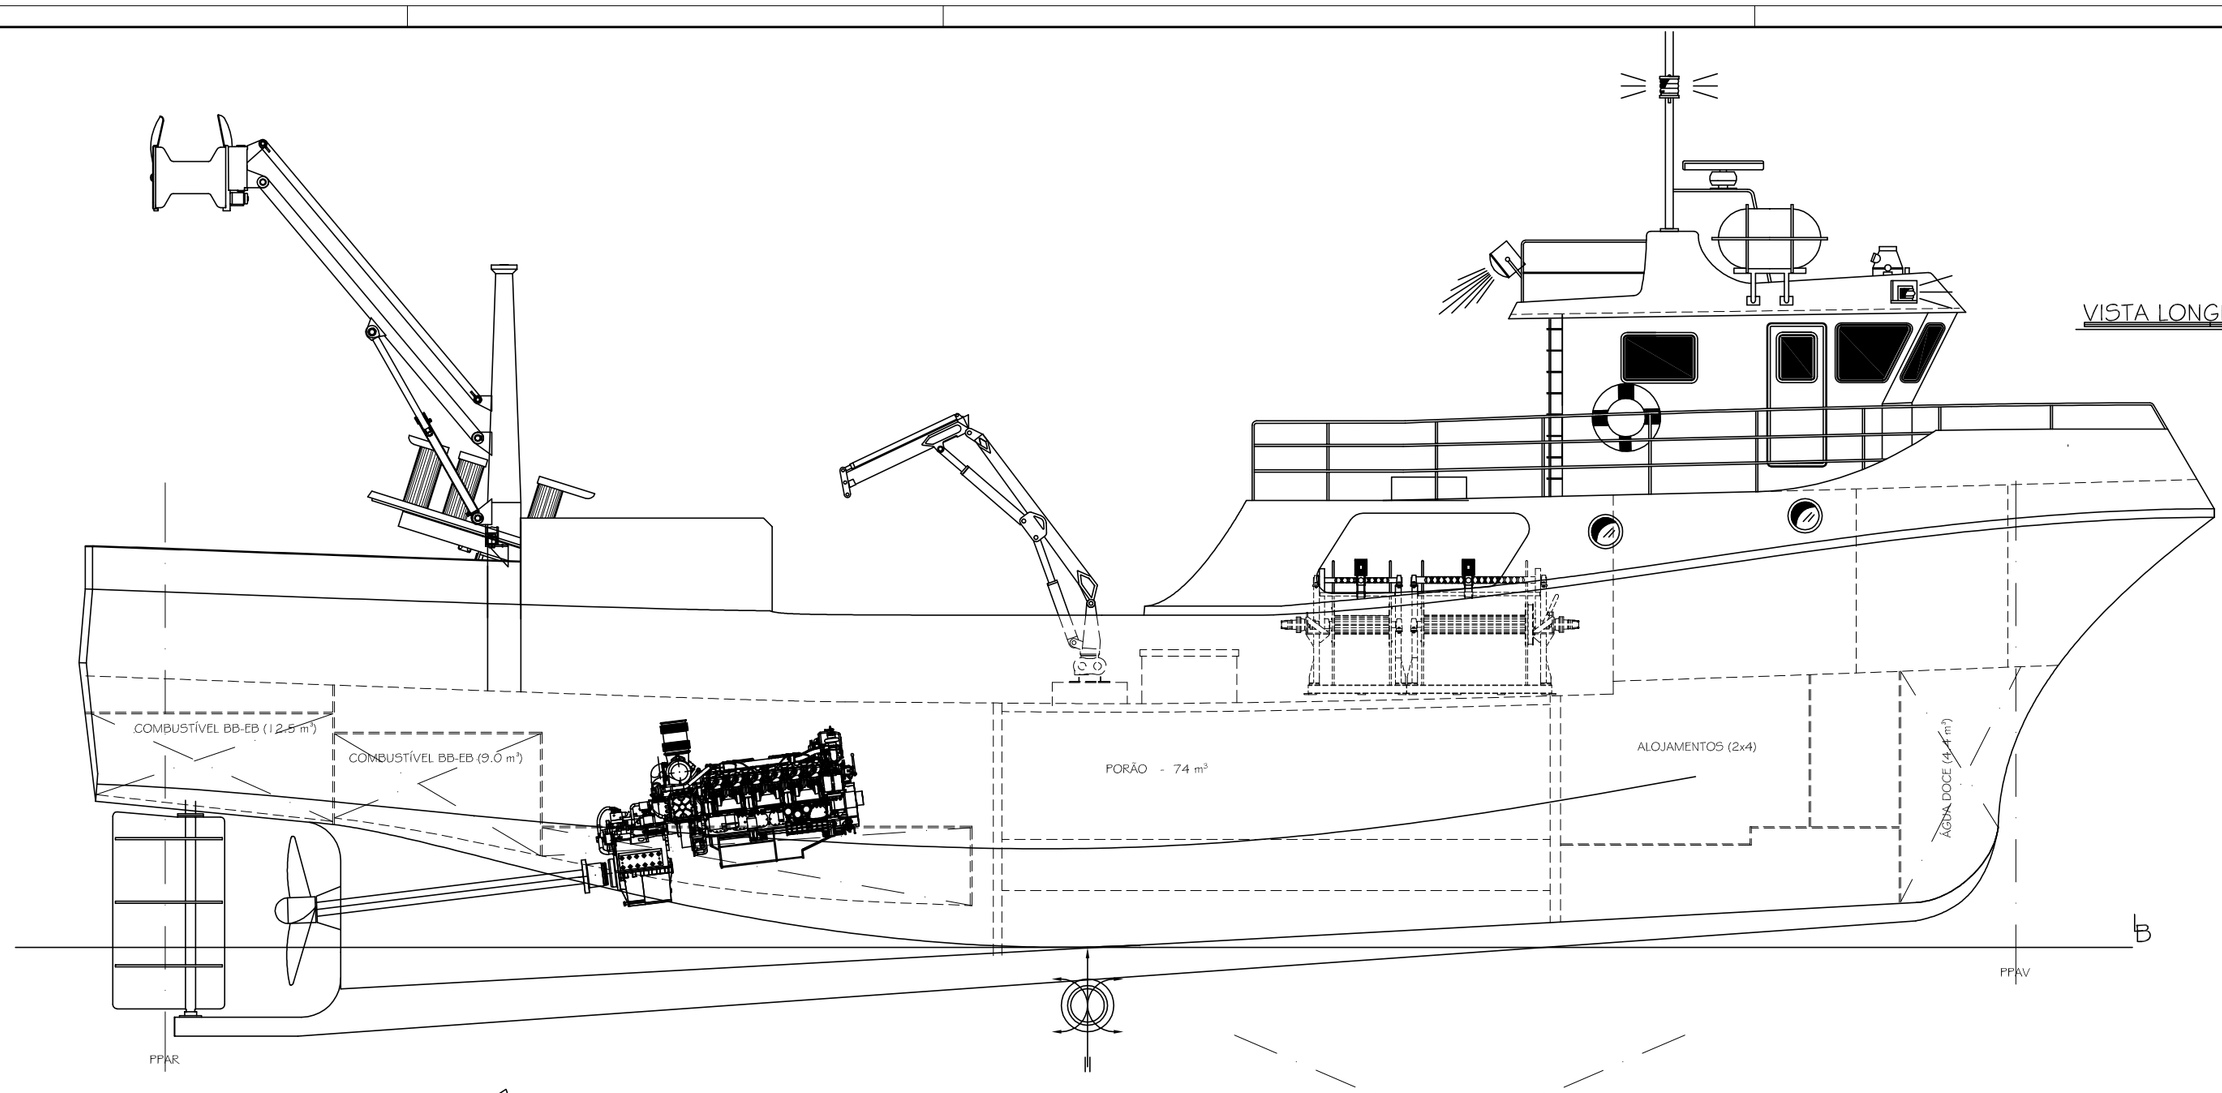

PONTE

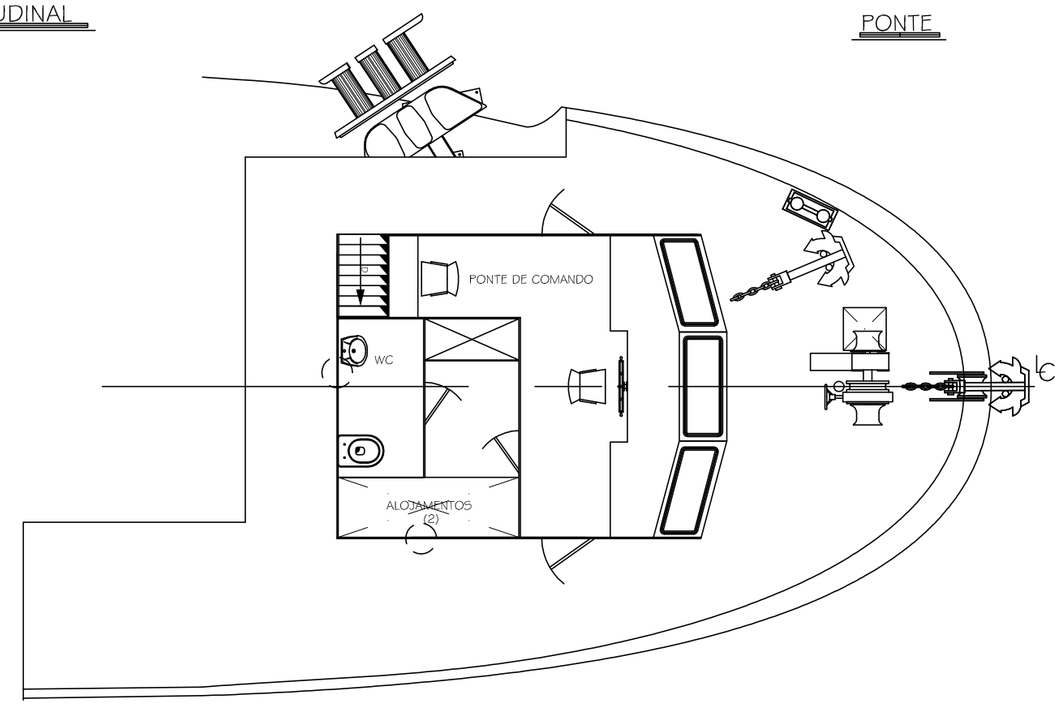

CONVÉS

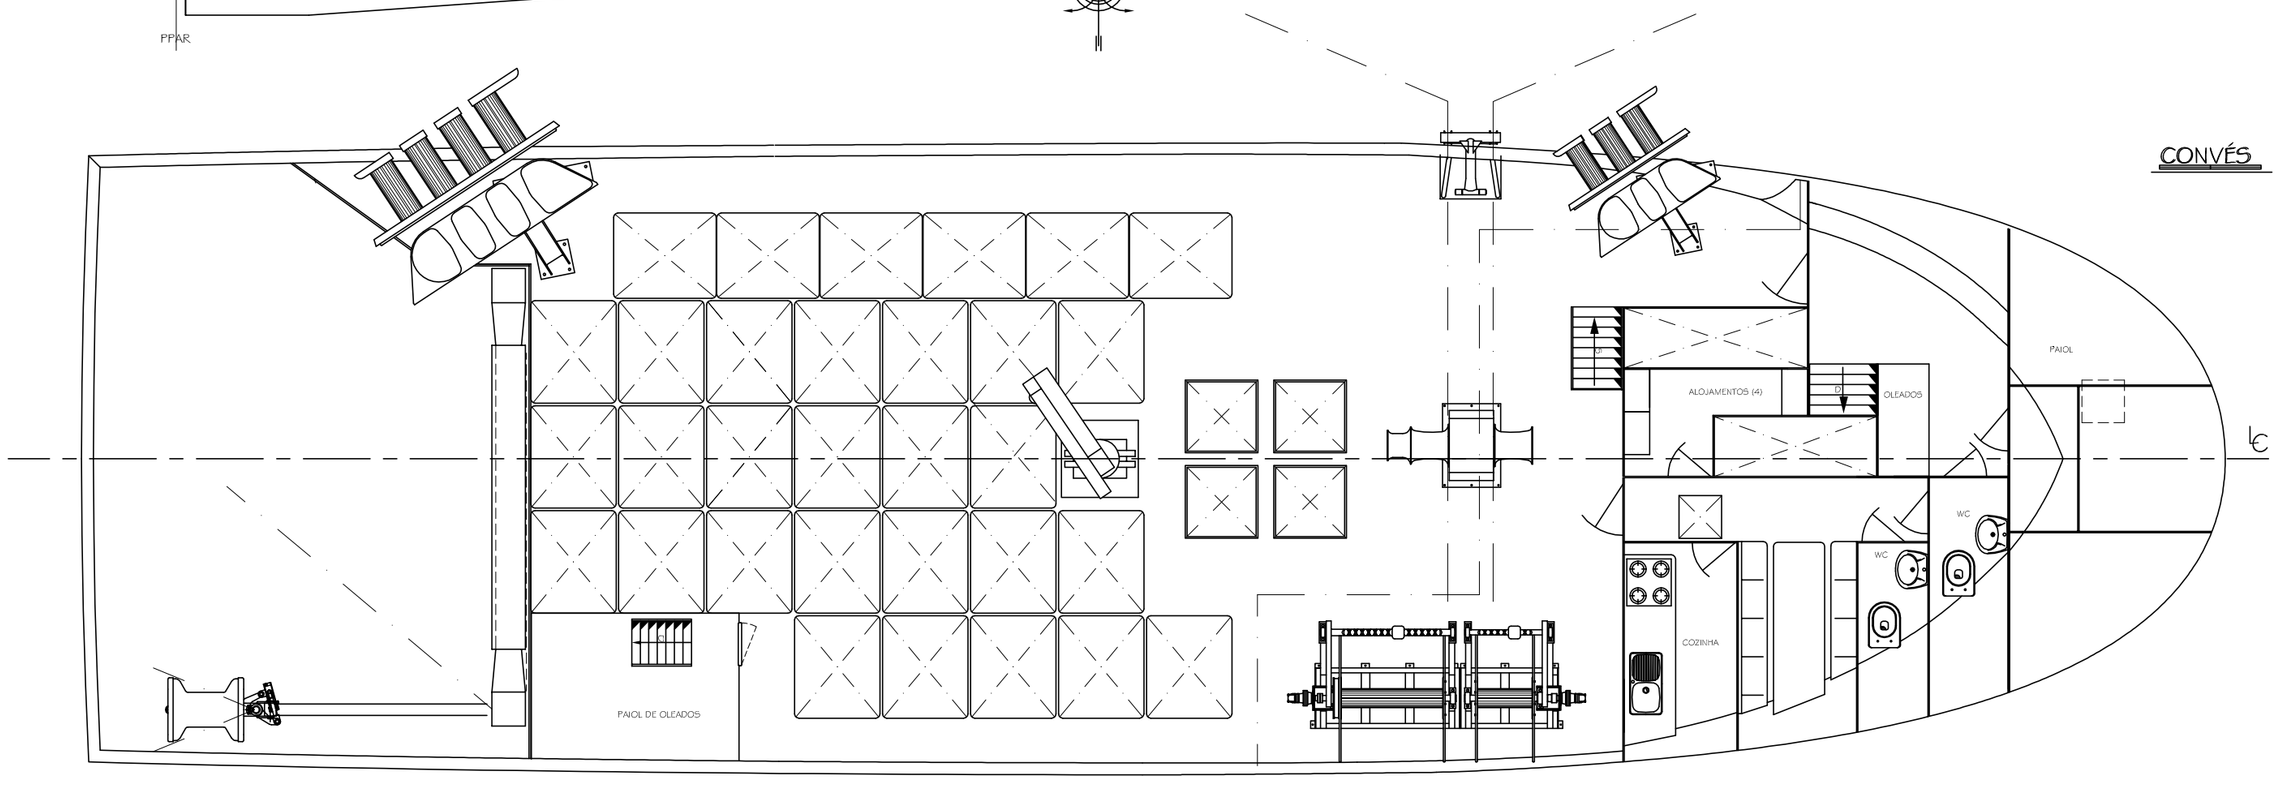

VISTA SOB O CONVÉS

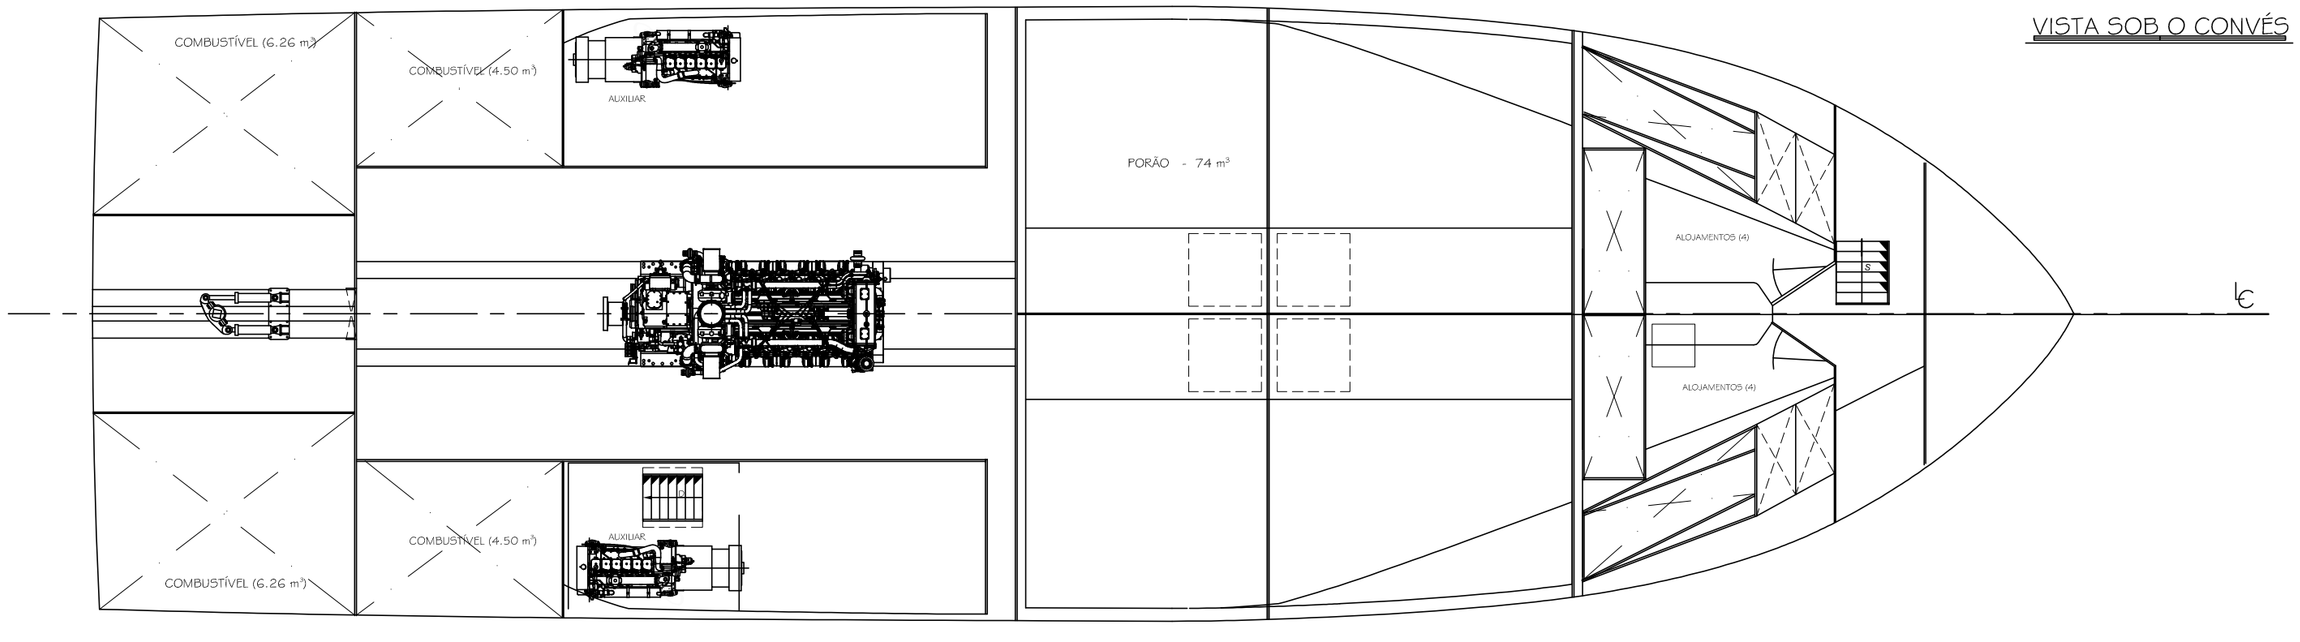

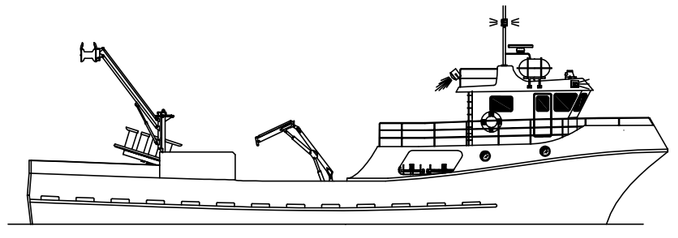

COMPRIMENTO FORA A FORA	25.00 m
BOCA	7.45 m
PONTAL DE CONSTRUÇÃO	2.85 m
CAPACIDADE DO PORÃO	74.0 m^3
CAPACIDADE DE COMBUSTÍVEL	21.5 m^3
CAPACIDADE DE ÁGUA DOCE	4.40 m^3
TRIPULAÇÃO	14

Projectou		2016-PEV	ARMADOR
Desenhou			
Copiou			
Verificou			
Proc.			

NAUTIBER
ESTALEIROS NAVAIS DO GUADIANA

TRAINEIRA PARA A PESCA DO CERCO DE 25.00 m

ARRANJO GERAL

Des n. NP046-01

Escala 1/50

Substituiu

Substituido por